





Стоманен стълб,
обща дължина 11,50m,
конзоли за монтаж на
улични осветителни тела

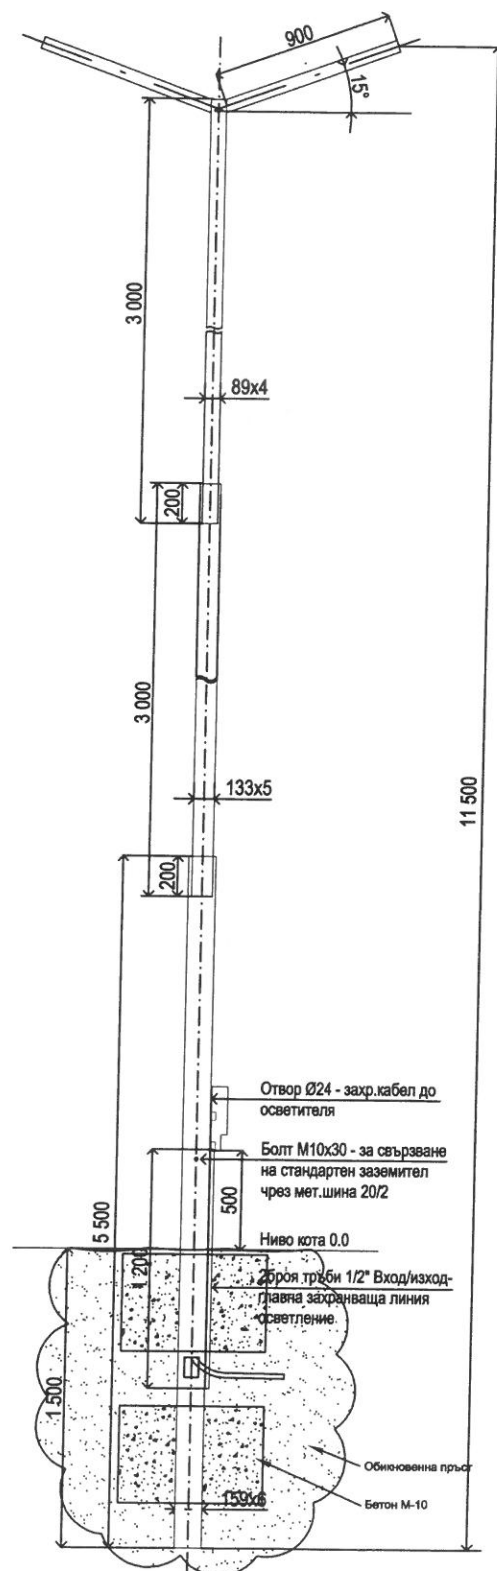


Стоманен стълб,
обща дължина 11,50m,
конзола за монтаж на
улично осветително тяло

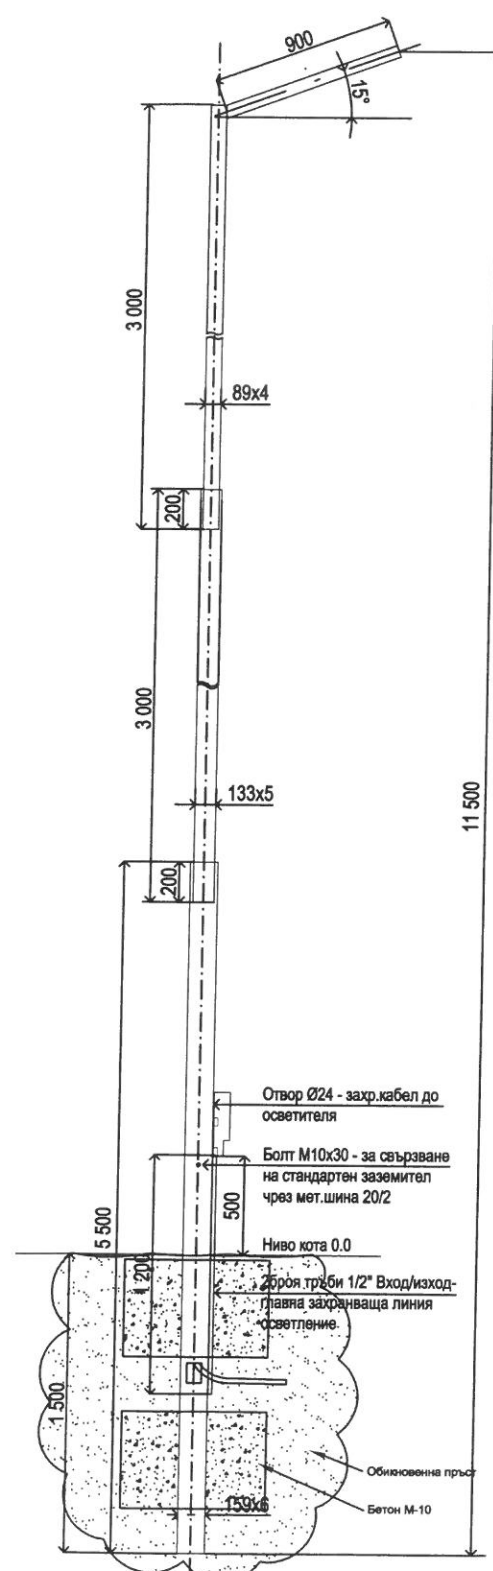


Стоманен стълб,
обща дължина 9,6m,
конзола за монтаж на
улично осветително тяло

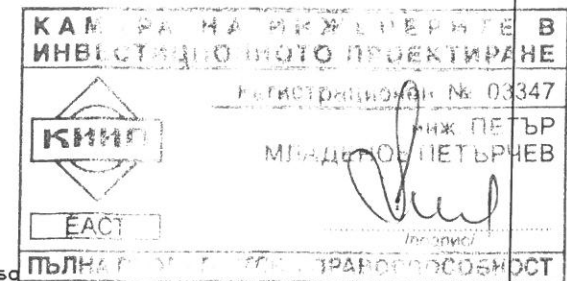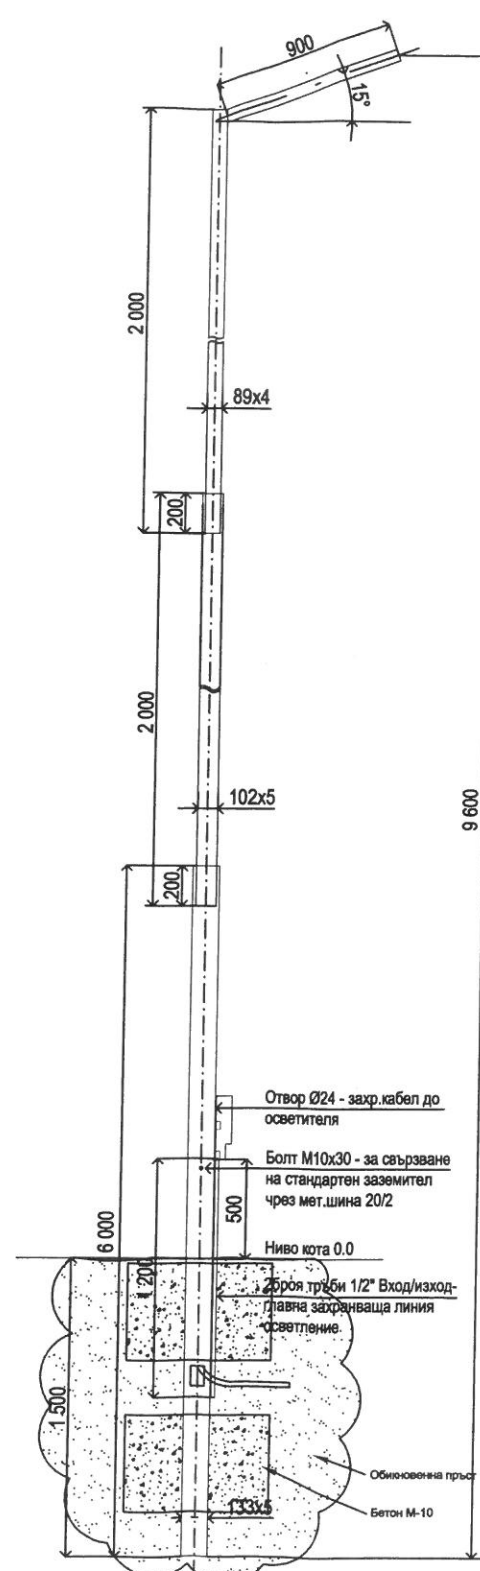

Полагане на кабел втръба
под асфалтова настилка

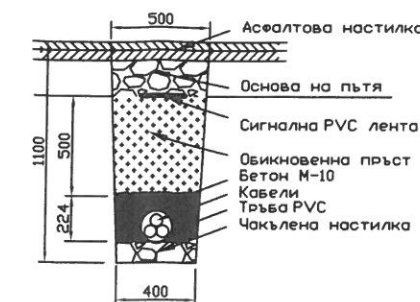


Полагане на кабели в изкоп
непосредствено в земята

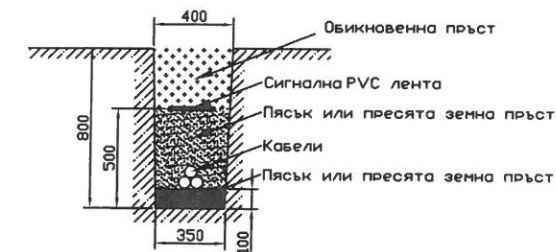

Изтегляне на кабели в тръба
чрез сондаж в земята



ЕТ. КИНИ - ПАНСЕЛОВ - В. Търново
КОНСУЛТАЦИИ И ПРОЕКТИРАНЕ
ЛИЦЕНЗ № 08008223/20.12.2004 г.
СПЕЦИАЛИСТ: ИНЖ. ПЕТРОВ

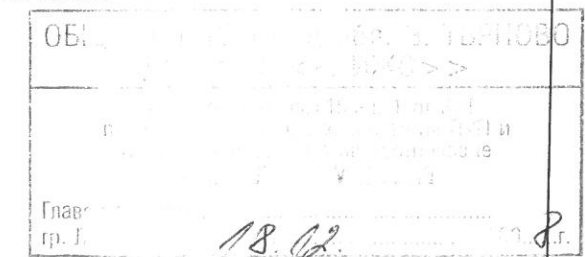

ВЪЗЛОЖИТЕЛ:	Община Ласковец		
ОБЕКТ:	ИЗГРАЖДАНЕ НОВА УЛИЧНА ОСВЕТИТЕЛНА УРЕДБА НА ОКОЛОВЪРЪСТНО ПРОСТРАНСТВО И ПРОМИШЛЕНА ЗОНА В ГР. ЛАСКОВЕЦ		
ПОДОбЕКТ:	СТЪЛБ СТОМАНЕН С ОБЩА ВИСОЧИНА 11,50m С ЕДНА И ДВЕ РОГАТКИ ЗА МОНТАЖ НА 1 И 2 ОСВЕТИТЕЛА НА ВИСОЧИНА 9,80m; СТЪЛБ СТОМАНЕН С ОБЩА ВИСОЧИНА 9,60m С ЕДНА РОГАТКА ЗА МОНТАЖ НА ОСВЕТИТЕЛ НА ВИСОЧИНА 8,00m; РАЗРЕЗ НА КАБЕЛИ ИЗКОПИ		
ЧАСТ:	ЕЛЕКТРО	РАЗ:	ПОДЛОЖ
ДЪЛЖНОСТ ПРОЕКТАНТ:	ИНЖ. П. ПЕТРОВ	ПОДЛОЖ:	ПОДЛОЖ
МАЩАБ:	1:100	ФОРМАТ:	A3
ЧЕРТЕЖ:	011	ДАТА:	Ноември 2008
ФИЛА:	РЛО		

ТЕХНИЧЕСКИ
ПРОЕКТ