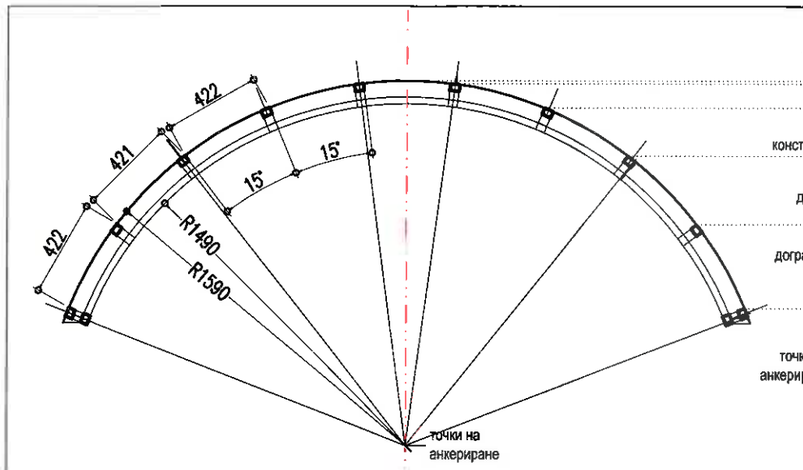

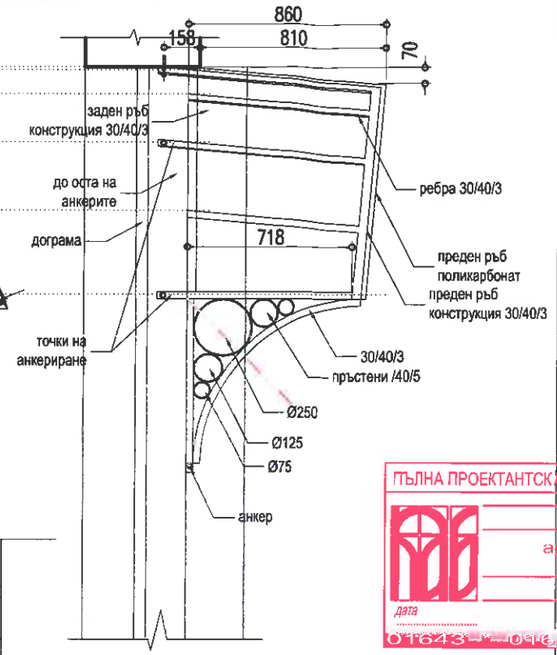

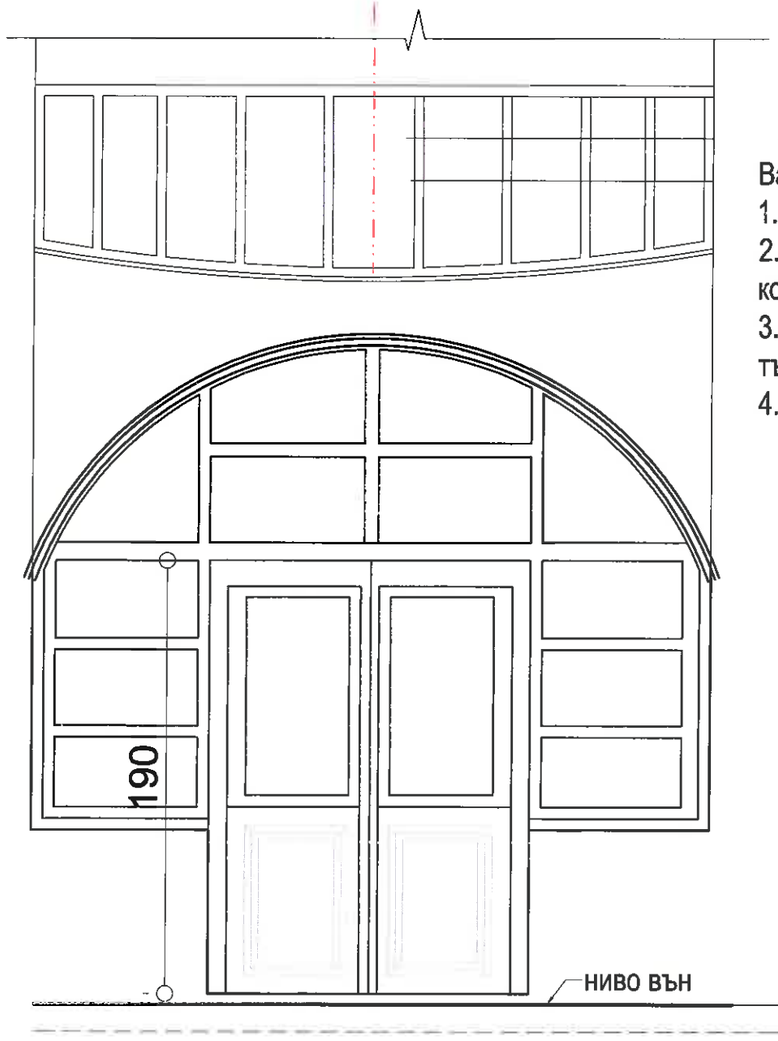

Важно!
1. Всички размери да се сверят на място
2. Анкери M10xL, да се проверят от конструктора на място
3. Грудиране и двукратно боядисване - тъмнокафяво
4. Поликарбонат - синьо по мостра

Шапрон

Важно!
1. Настилката е в 2 цвята сиво съгласно схемата, като мострите се приемат от архитекта.
   - цвят 1 - основа - 12,59 м2
   - цвят 2 - ивици - 5,6 м2

Настилка нартекс

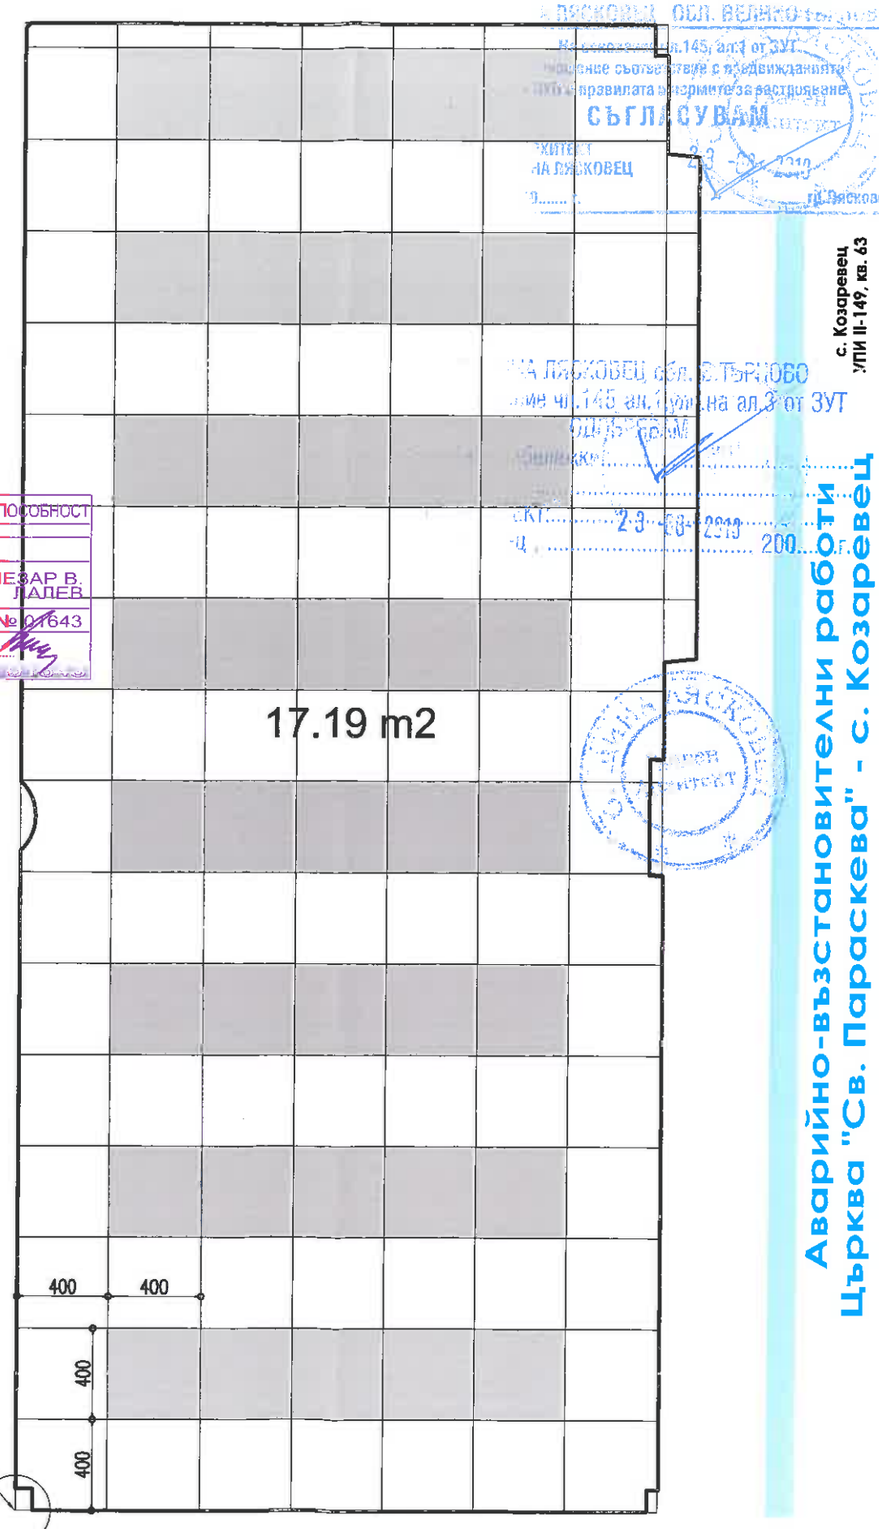

ПЪЛНА ПРОЕКТАНТСКА ПРАВОСПОСОБНОСТ
арх. ЛЪЧЕЗАР В. ЛАЛЕВ
Рег. № 01643
дата
подпис
01643 - К - 0616

СЪГЛАСУВАМ
ГЛ. АРХИТЕКТ НА ПАЗАРДЖИК
29 - 08 - 2019

Аварийно-възстановителни работи
Църква "Св. Параскева" - с. Козаревец
с. Козаревец
УПИ II-149, кв. 63

Настилка и шапрон нартекс	1:25	3